


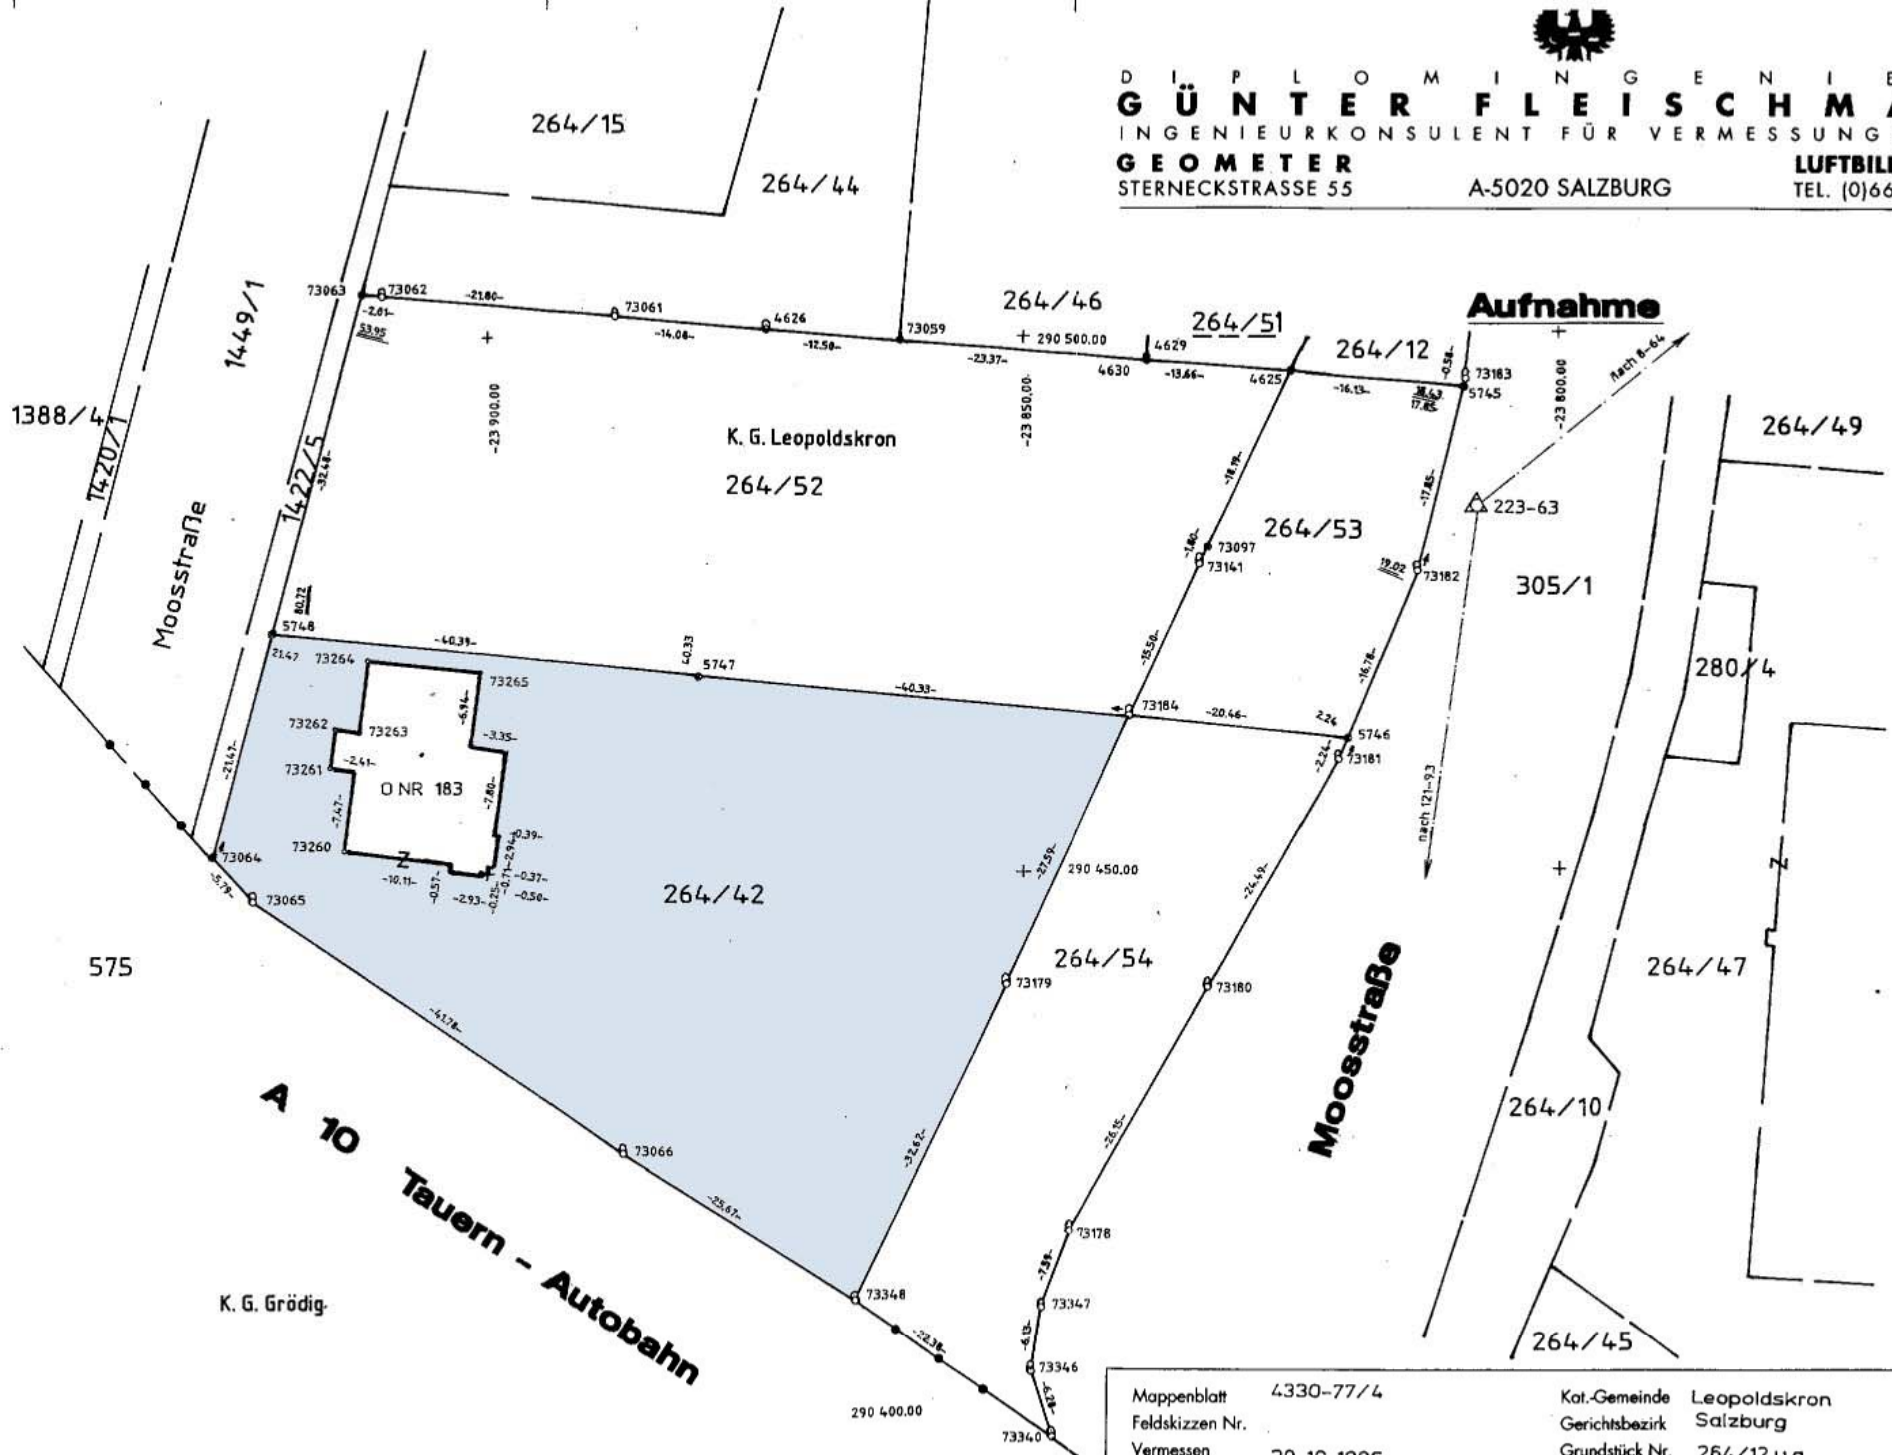

D I P L O M I R T E N G E N I E U R
G Ü N T E R F L E I S C H M A N N
 I N G E N I E U R K O N S U L E N T F Ü R V E R M E S S U N G S W E S E N
G E O M E T E R
 S T E R N E C K S T R A S S E 5 5 A - 5 0 2 0 S A L Z B U R G
L U F T B I L D M E S S U N G
 T E L. (0) 6 6 2 / 8 7 5 3 1 4 - 0



Mappenblatt	4330-77/4	Kat.-Gemeinde	Leopoldskron
Feldskizzen Nr.		Gerichtsbezirk	Salzburg
Vermessen	29. 10. 1996	Grundstück Nr.	264/12 u.a.
Gezeichnet	31. 10. 1996	Maßstab	1: 500
Geprüft		Gesch.-Zahl	28296/96



Das Urheber- und Eigentumsrecht verbleibt nach den gesetzlichen Bestimmungen dem Planverfasser. Eine Vervielfältigung ist unzulässig und strafbar.