Peter Tomasi
5020 SALZBURG
Bergstraße 16 Tel. 0662/74043

Lageriß

Gegenstand: Bauplatzerklärung
Katastralgemeinde: 56 528 Liefering II
Maßstab: 1 : 500

Plan Nr. 41

Blatt 5
Anzahl 4

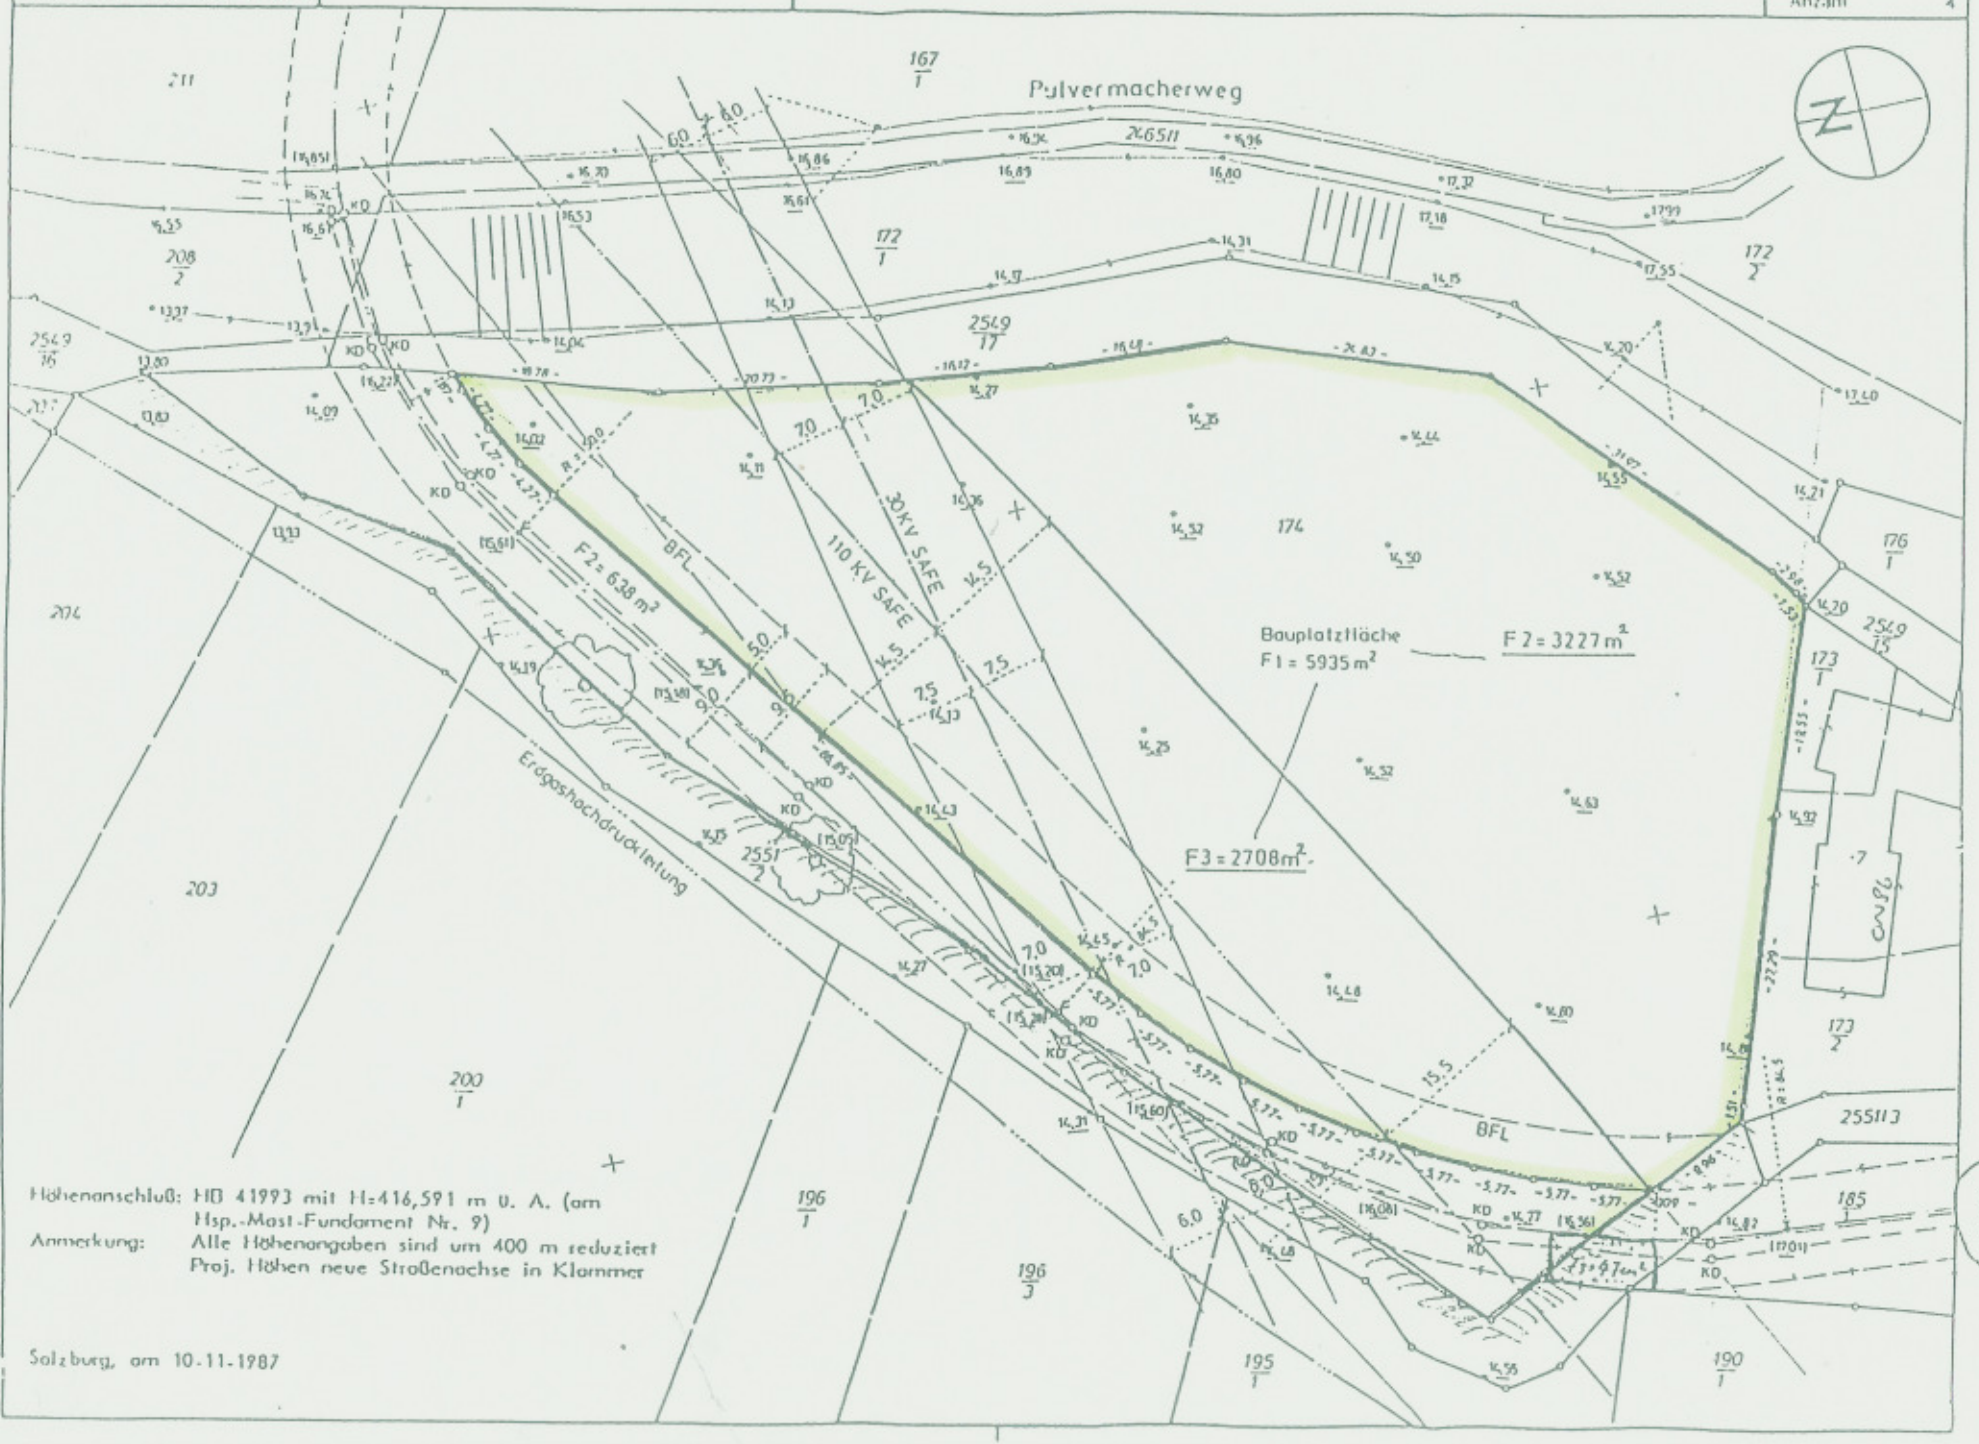

Höhenanschluß: HB 41993 mit H=416,591 m ü. A. (am Hsp.-Mast-Fundament Nr. 9)
Anmerkung: Alle Höhenangaben sind um 400 m reduziert
Proj. Höhen neue Straßenachse in Klammer

Salzburg, am 10.11.1987

B